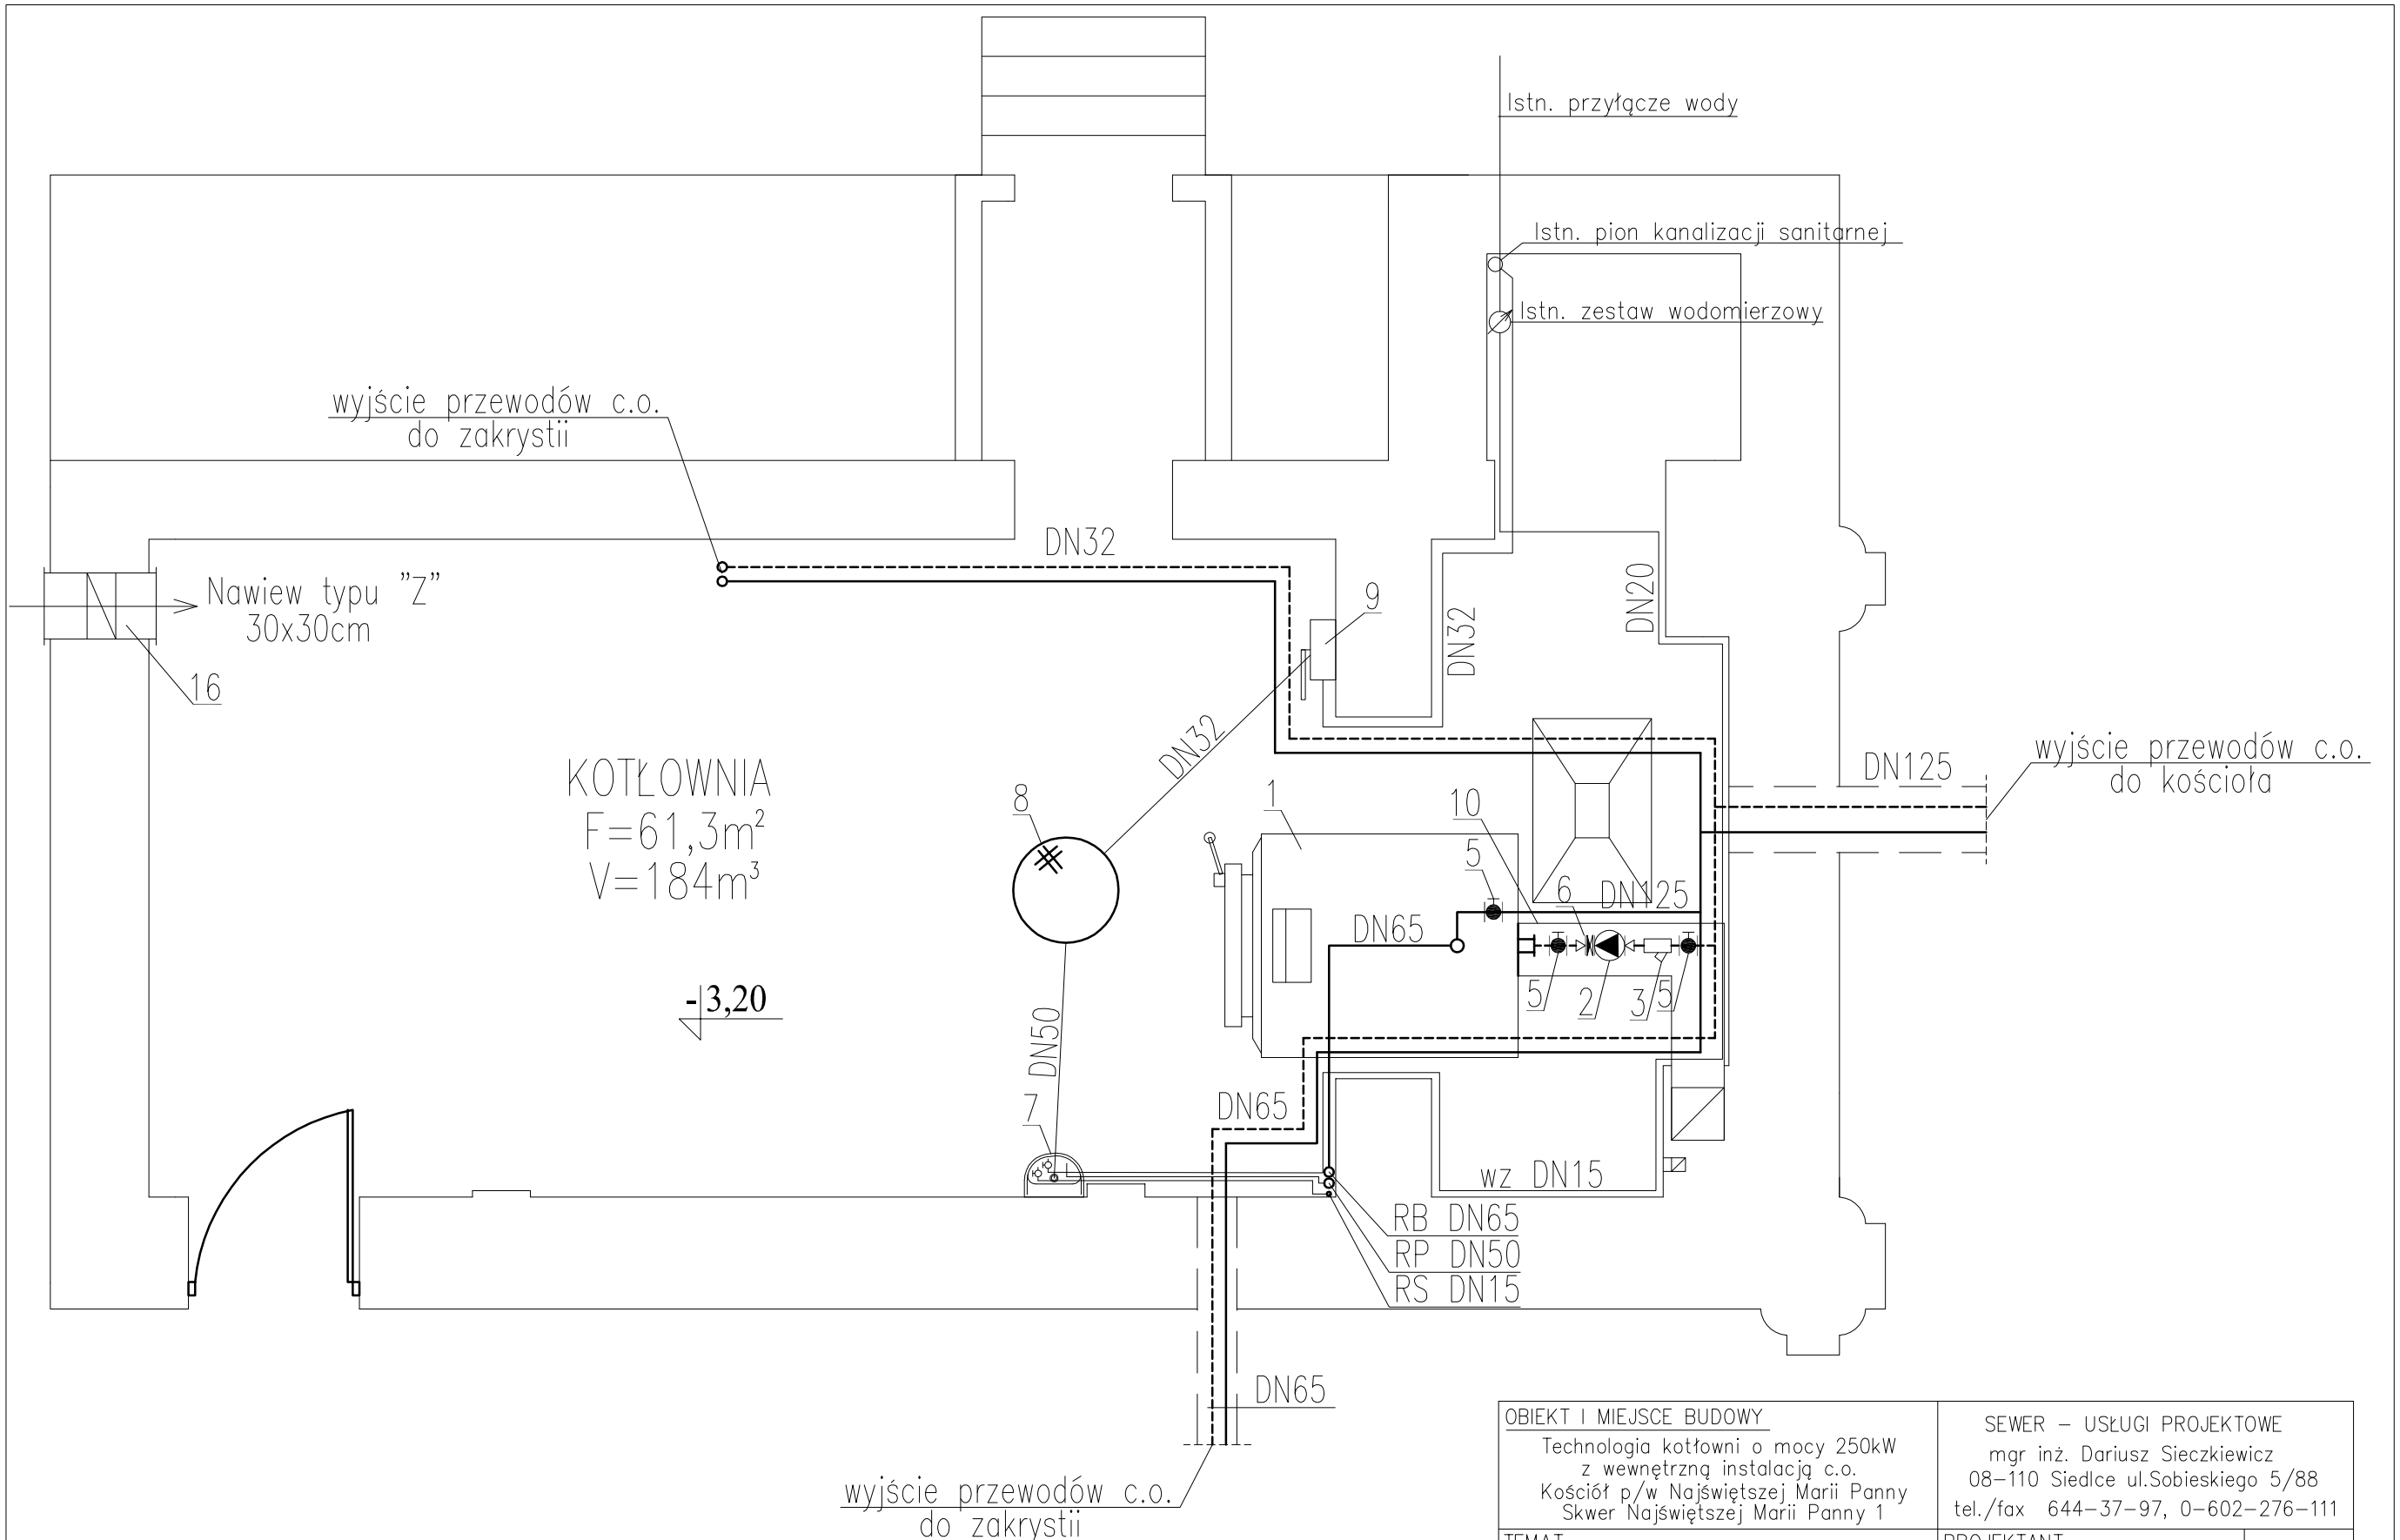

OBIEKT I MIEJSCE BUDOWY	SEWER – USŁUGI PROJEKTOWE
Technologia kotłowni o mocy 250kW z wewnętrzną instalacją c.o. Kościół p/w Najświętszej Marii Panny Skwer Najświętszej Marii Panny 1	mgr inż. Dariusz Sieczkiewicz 08–110 Siedlce ul.Sobieskiego 5/88 tel./fax 644–37–97, 0–602–276–111
TEMAT Rzut pomieszczenie kotłowni.	PROJEKTANT
INWESTOR Parafia Rzymsko–Katolicka p/w Najświętszej Marii Panny Skwer Najświętszej Marii Panny 1 08–300 Sokołów Podlaski.	mgr inż. Dariusz Sieczkiewicz upr. nr MAZ/0043/PWOS/04

NR ZLEC.	STADIUM	SKALA	NR RYS	BRANZA	DATA
	P.B.	1 : 50	1	S	02.2007r.