


Lp.	Nazwa łacińska	Nazwa polska	Łączna ilość szt.
1	<i>Platan x hispanica 'Dynamida'</i>	Platan klonolistny odm. piramidalna	11
2	<i>Tilia tomentosa 'Silver Globe'</i>	Lipa srebrzysta odm. kulista	32
3	<i>Crataegus x media 'Paul's Scarlet'</i>	Głóg dwuszyjkowy 'Paul's Scarlet'	16
4	<i>Aesculus hippocastanum 'Baumannii'</i>	Kasztanowiec zwyczajny odm. pełnokwiatowa	6
5	<i>Platan x hispanica</i>	Platan klonolistny	14
6	<i>Pennisetum alopecuroides</i>	Rozpłecica japońska	227
7	<i>Miscanthus sacchariflorus</i>	Miskant cukrowy	43
8	<i>Potentilla fraxinea 'Pink Queen' / 'Abbotswood'</i>	Pięciornik krzewiasty odm. 'Pink Queen' oraz 'Abbotswood'	52

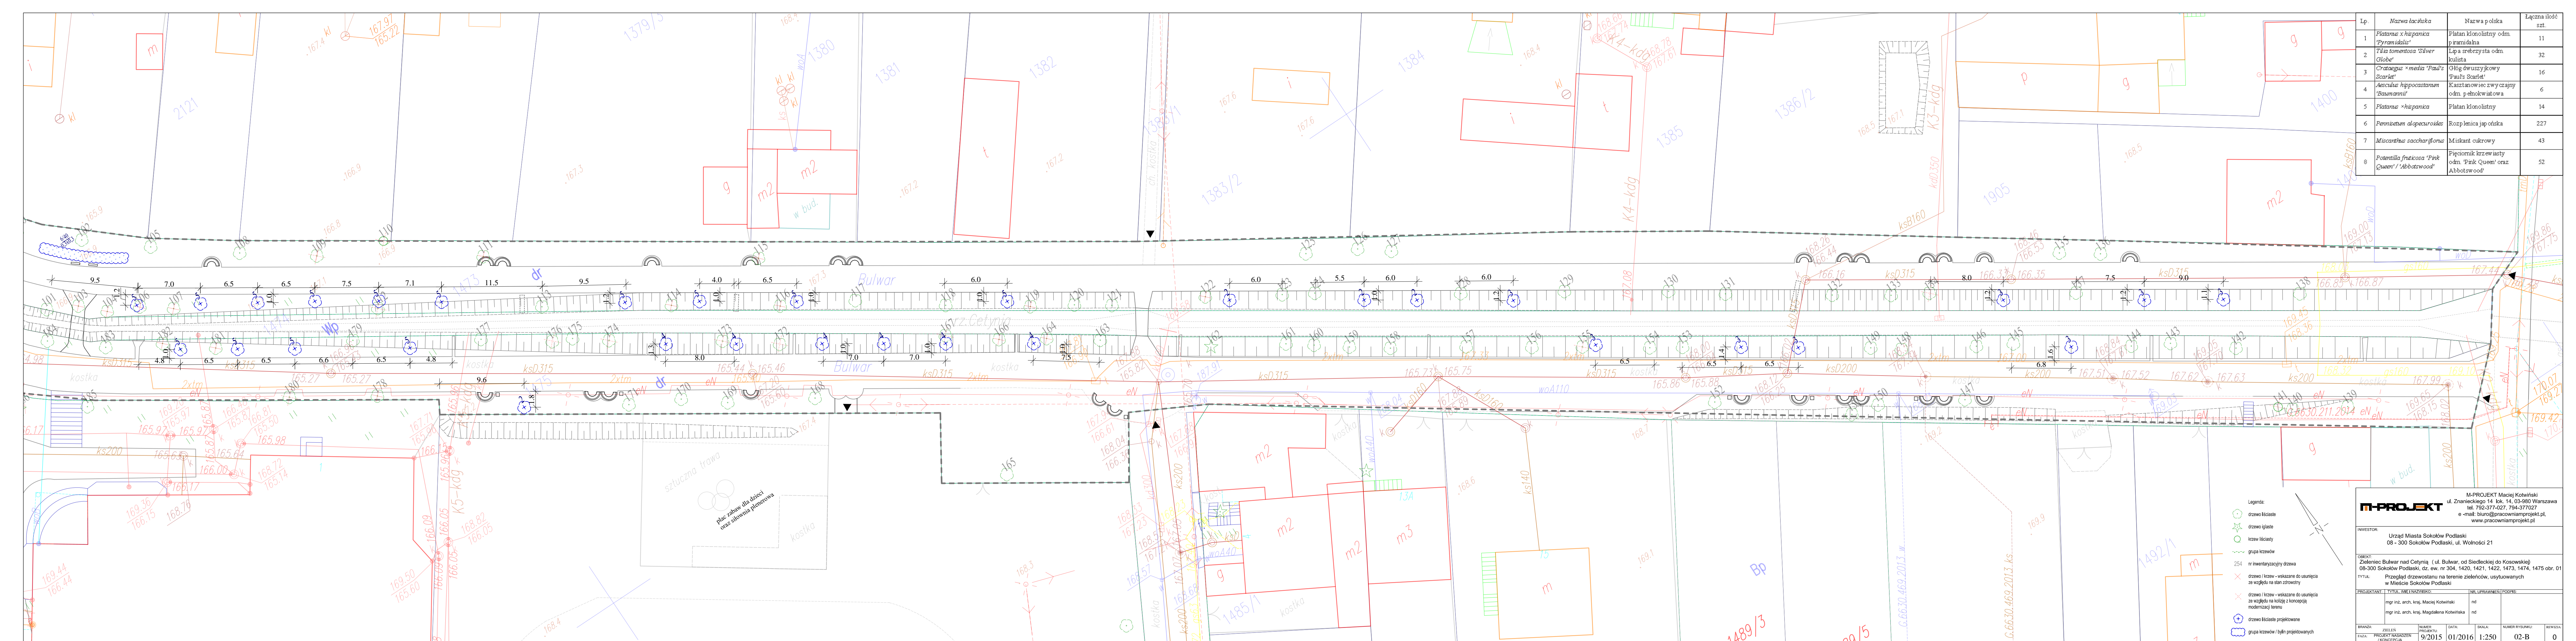

- Legenda:
- drzewo liściaste
  - drzewo igliste
  - krzew liściasty
  - grupa krzewów
  - 254 nr inwentaryzacyjny drzewa
  - drzewo / krzew - wskazane do usunięcia ze względu na stan zdrowotny
  - drzewo / krzew - wskazane do usunięcia ze względu na kolizję z koncepcją modernizacji terenu
  - drzewo liściaste projektowane
  - grupa krzewów / bylin projektowanych

**M-PROJEKT**  
 ul. Złotnickiego 14 lok. 14, 03-980 Warszawa  
 tel. 792-377-027, 794-377027  
 e-mail: biuro@pracowniamprojekt.pl, www.pracowniamprojekt.pl

INWESTOR: Urząd Miasta Sokół Podlaski  
 08 - 300 Sokół Podlaski, ul. Wolności 21

OBJEKT: Zielonec Bulwar nad Cetynią (ul. Bulwar, od Siedleckiej do Kosowskiej)  
 08-300 Sokół Podlaski, dz. ew. nr 304, 1420, 1421, 1422, 1473, 1474, 1475 obr. 01

TYTUŁ: Przejrzystość drzewostanu na terenie zieleńców, usytuowanych w Miście Sokół Podlaski

PROJEKTANT: TYTUŁ, IMIĘ I NAZWISKO: [Blank] NR LUBRAWIŃSKI PODPIS: [Blank]

mgr inż. arch. kraj. Maciej Kotwiński nd  
 mgr inż. arch. kraj. Magdalena Kotwińska nd

BRANŻA: ZIELISZ  
 FAZA: PROJEKT NASADZENIOWY / KONSEPCJA

DATA: 01/2016  
 SKALA: 1:250  
 NUMER RYSUNKU: 02-B  
 STRONA: 0